


AQUAWALL PANEL

概要図

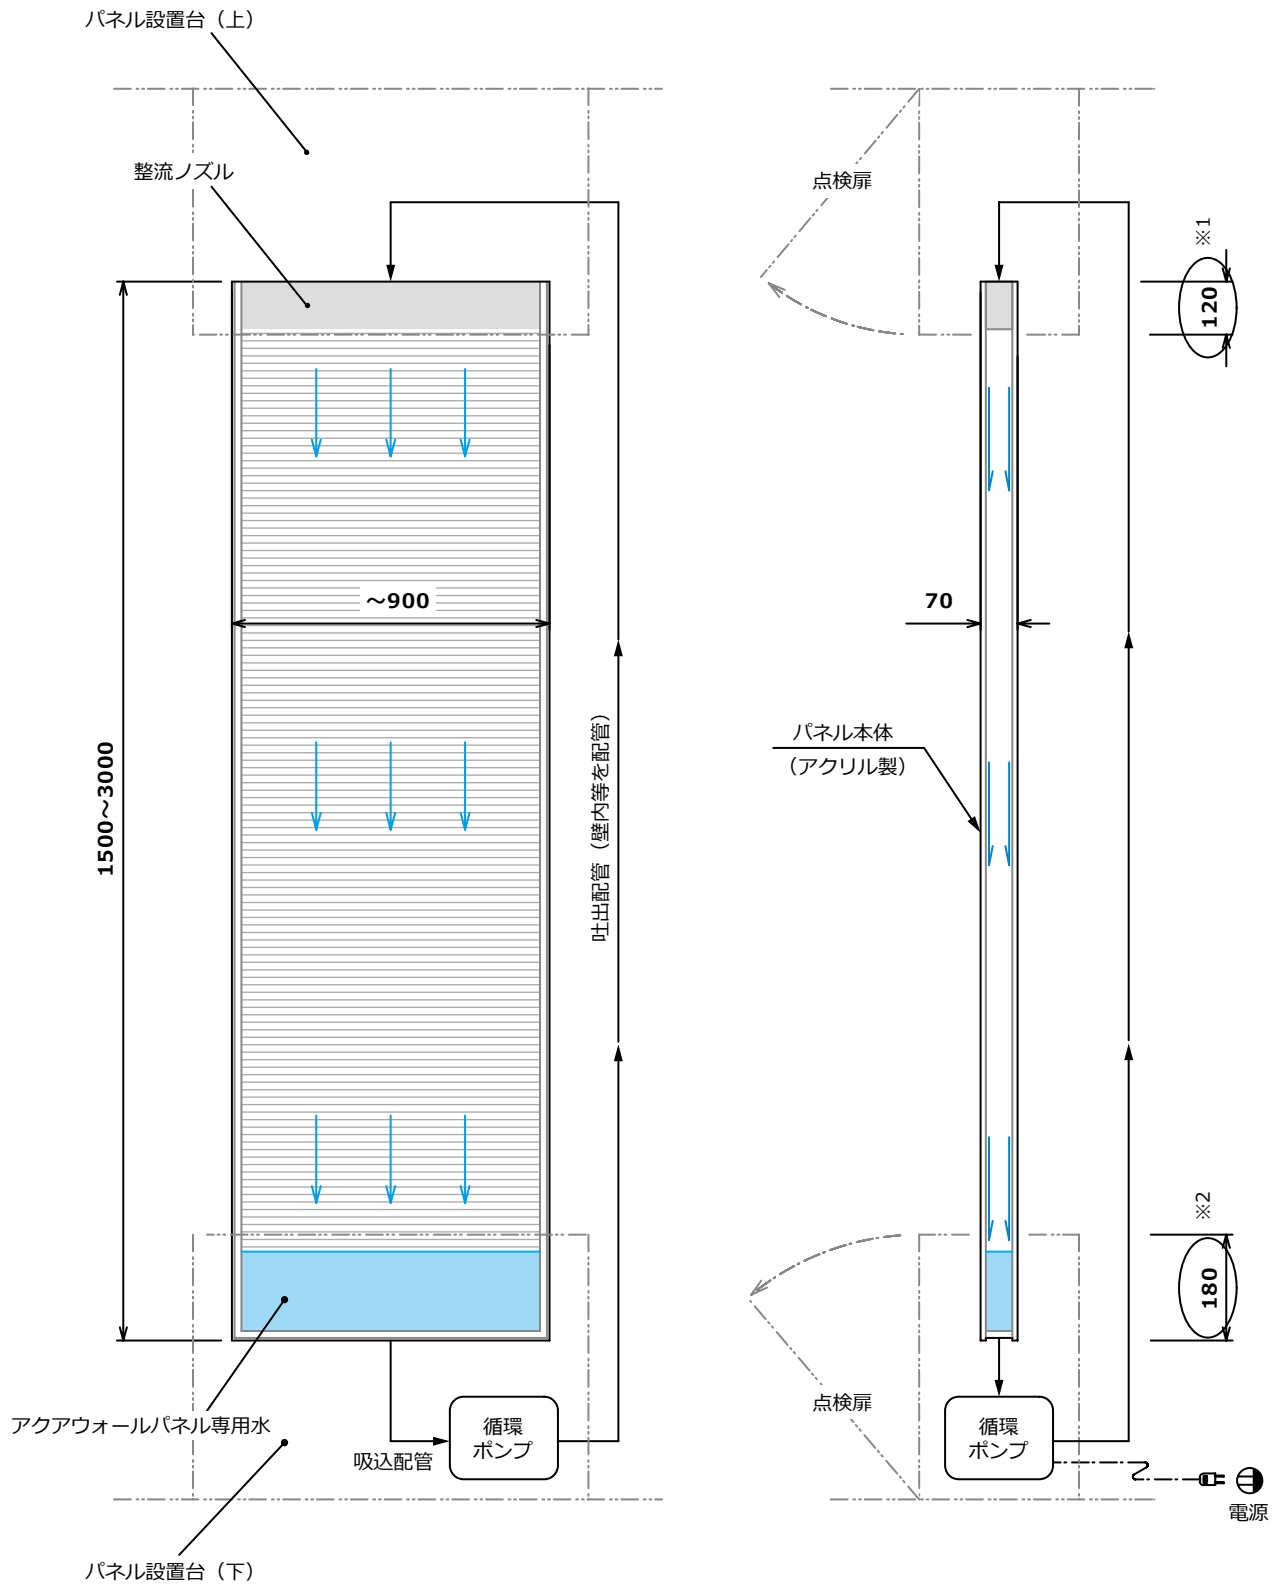

- ・ ※ 1, ※ 2…アクアウォールパネル本体を固定するため上図で記す固定用寸法 (設置条件・仕様により変わる場合があります) が必要となります。
- ・ パネル設置台 (上・下), 電源は別途工事となります。
- ・ 内部の水はアクアウォールパネル専用水を使用します。
- ・ 当設備は24時間連続運転となります。

株式会社 **ウォーターパール**
 電話 03-5740-6561
 FAX 03-5740-6563
 mail@waterpearl.co.jp