


■ アクアウォール基本フロー図

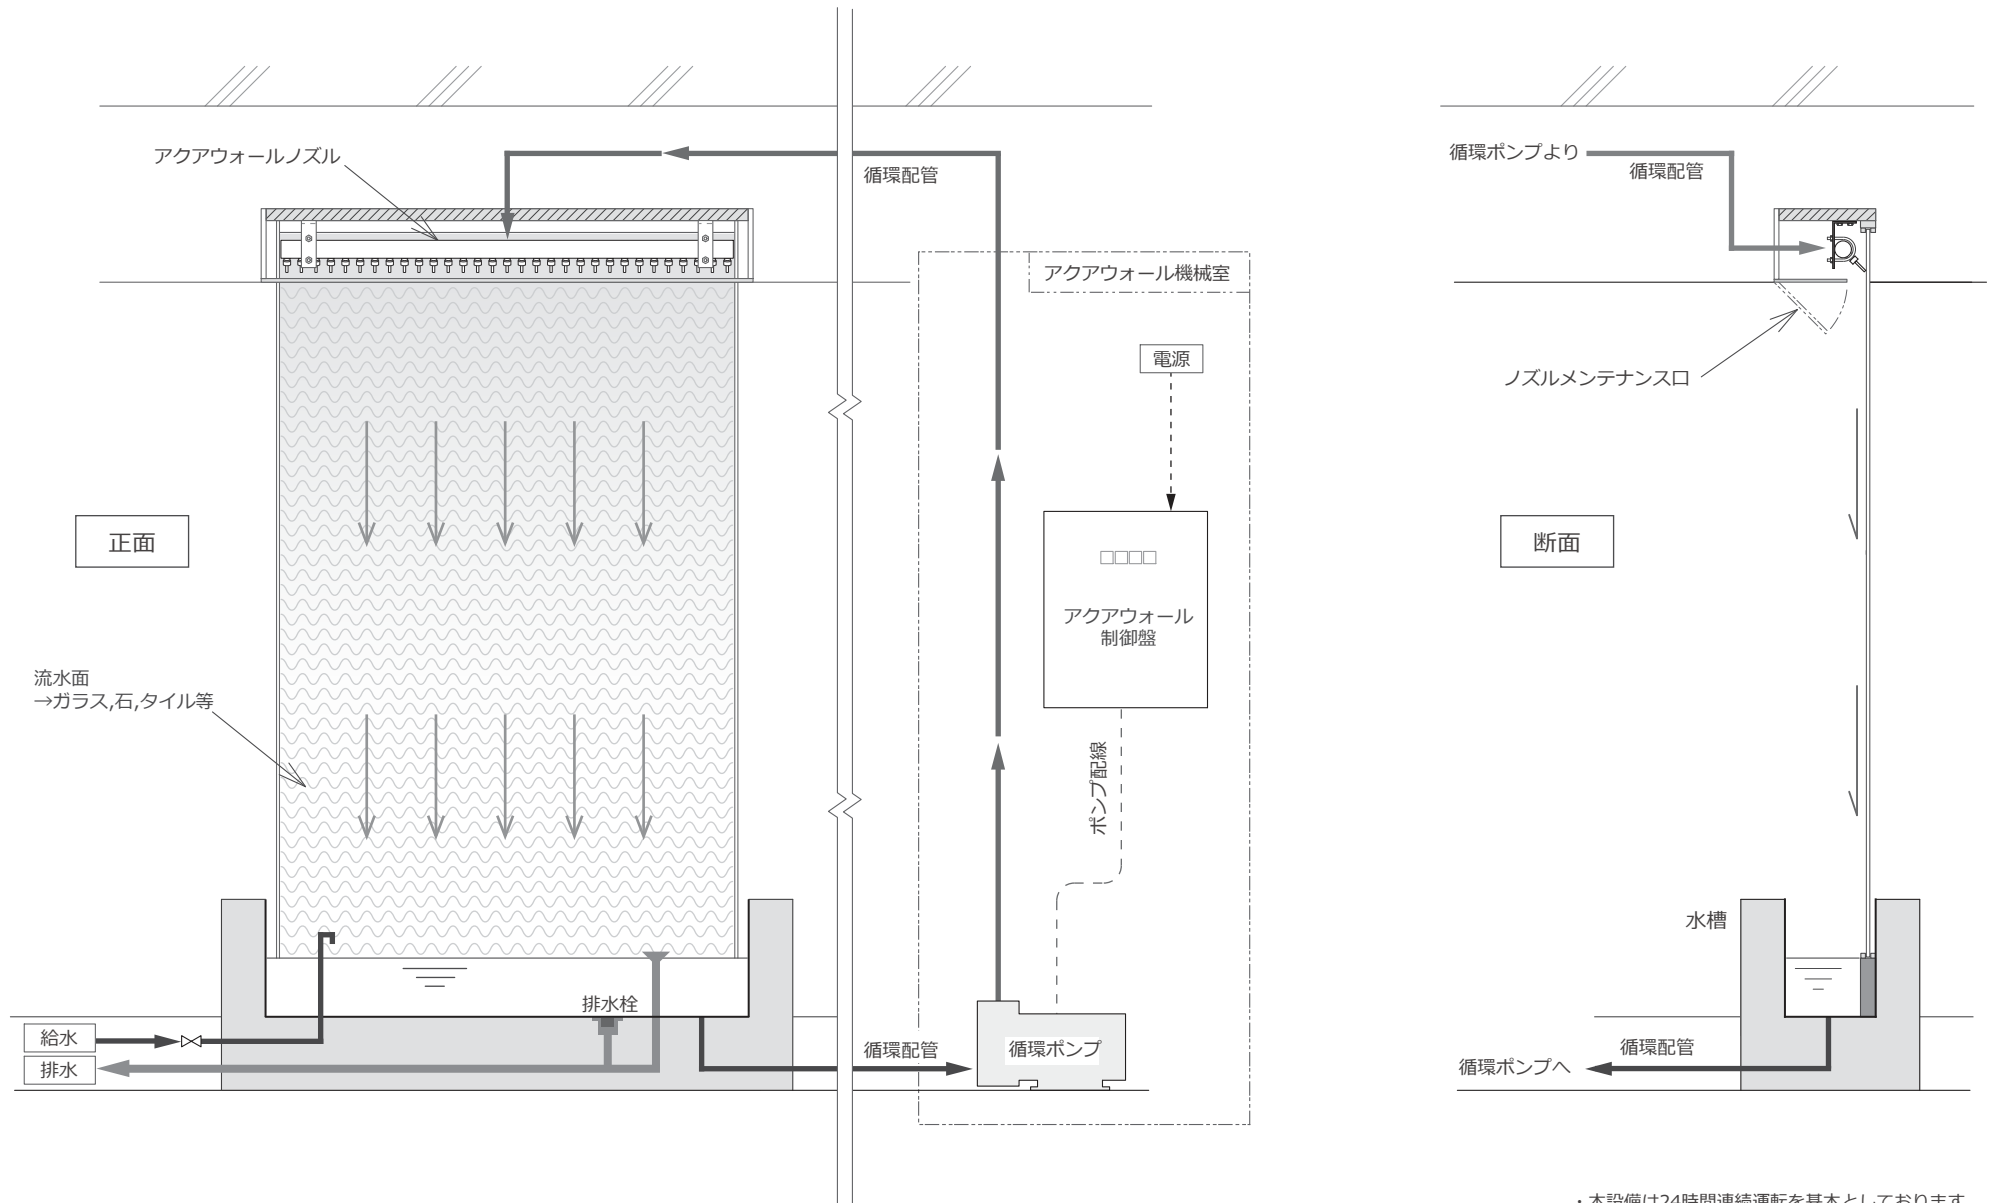

・本設備は24時間連続運転を基本としております。

※本図は基本概略図です。実際にはメンテナンス性を高めるために濾過設備や殺菌装置等も提案させていただきます。